



雨水貯留槽一般図 (貯水型)

平面図 S=1:100


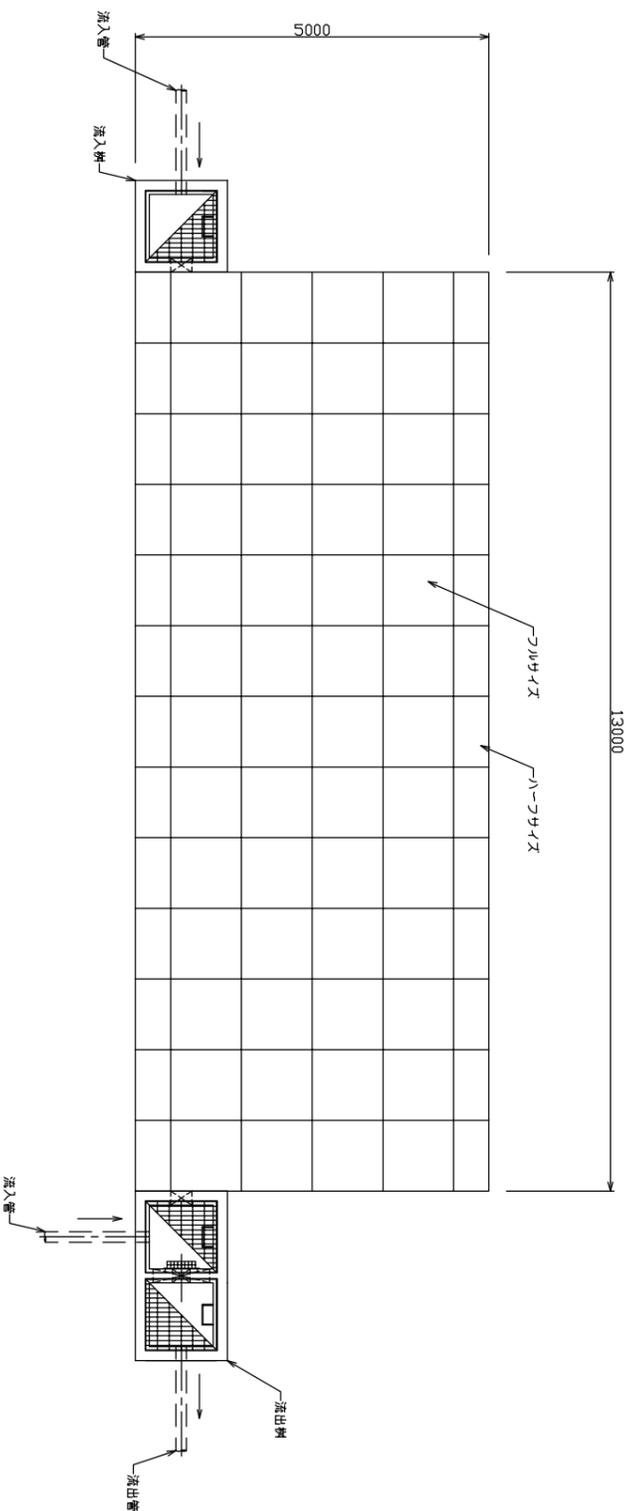


雨水貯留槽断面詳細図 S=1:40

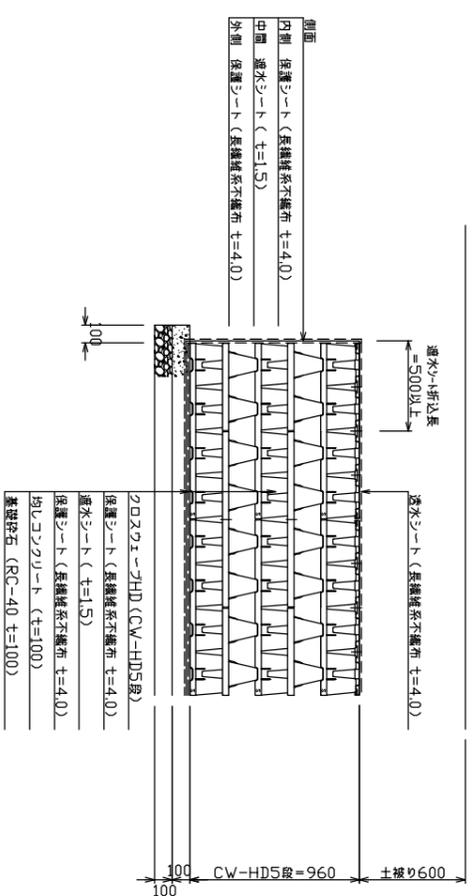

クロスウェーブHD (CW-HD) 詳細図 S=1:40

断面図 S=1:100

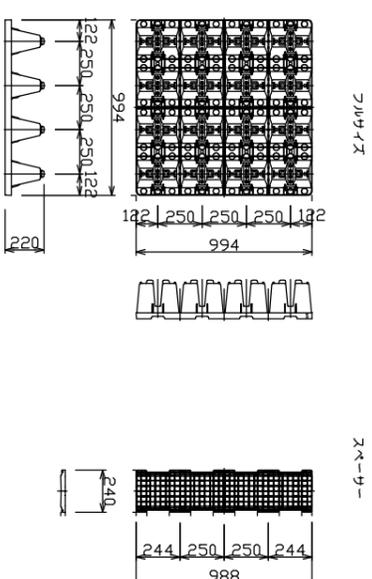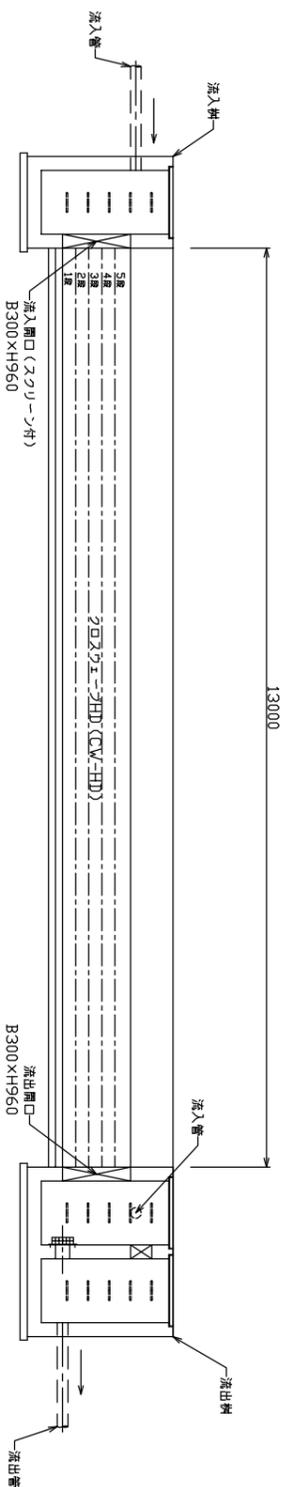

※) ハーフサイズはコルサイズを山の方向に1/2にカットした形状である。

- 注意事項**
- 製品毎の適用範囲内の荷重条件を遵守してください。
 - 建築物からの荷重の影響する範囲には設置しないでください。
 - 貯留槽は地下水位から離して設置を計画してください。
 - 貯留槽上部でのクレーン作業やシートパイル引き抜き作業はしないでください。
 - 貯留槽の組み立て完了後できるだけ早く、埋戻しをしてください。
 - また、外周部の埋戻しは、荷重重とならないように四辺均等に埋め戻してください。
 - 製品は可燃物ですので、保管・施工ともに注意して行ってください。
 - 安全に十分注意して施工を行ってください。

貯水容量V=13.0×5.0×0.960×0.95(空率)=59.2(m³)