



# 雨水貯留槽一般図

(浸透型)


平面図 S=1:100

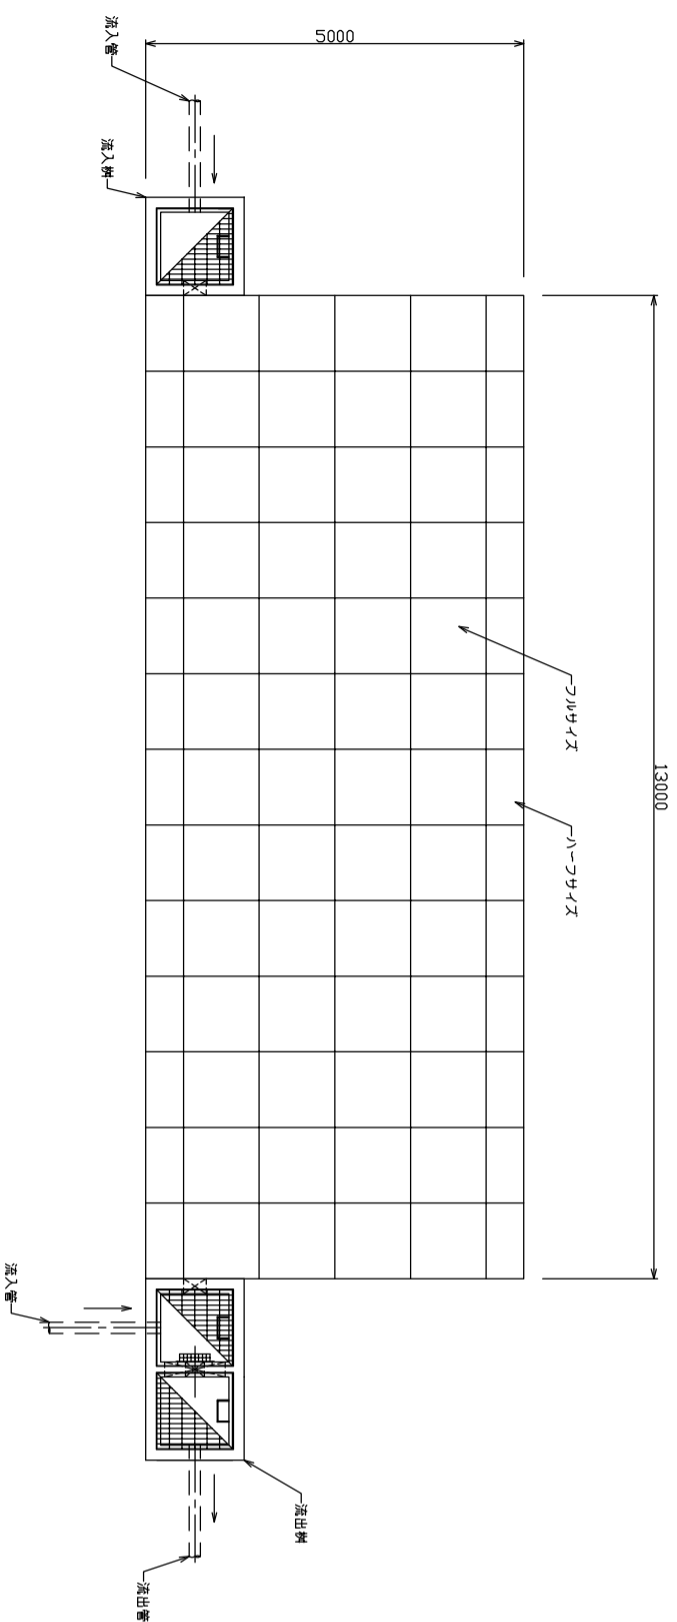

雨水貯留槽断面詳細図 S=1:40

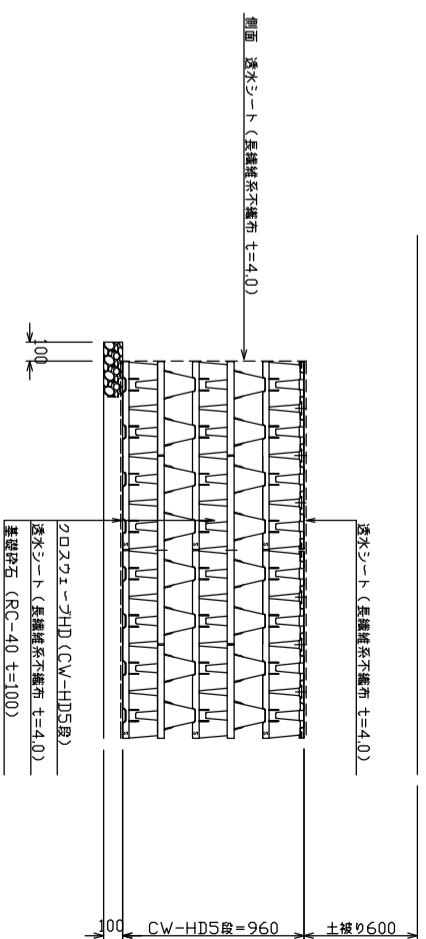


クロスウェーチHD (CW-HD) 詳細図 S=1:40

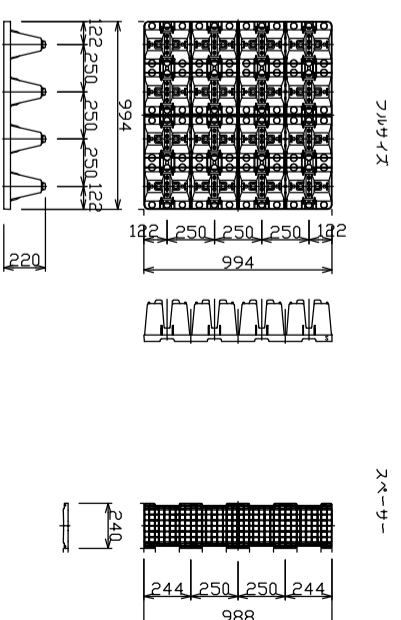

※) ハコサイズはコルサイズを山の方向に1/2にカットした形状である。

断面図 S=1:100

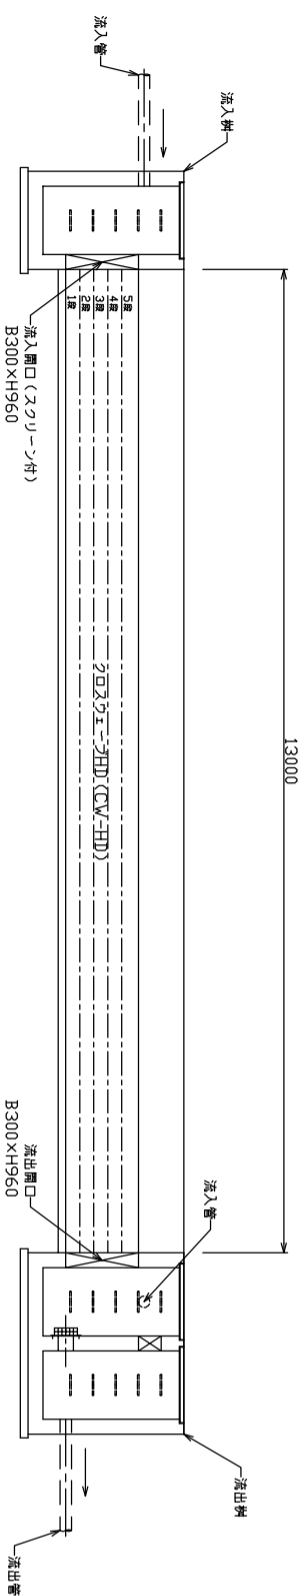

貯水容量V=13.0×5.0×0.960×0.95(空率)=59.2(m<sup>3</sup>)

- 注意事項**
- 製品毎の適用範囲内の荷重条件を遵守してください。
  - 建築物からの荷重の影響する範囲には設置しないでください。
  - 貯留槽は地下水位から離して設置を計画してください。
  - 貯留槽上部でのクレーン作業やシートパイプ引き抜き作業はしないでください。
  - 貯留槽の組み立て完了後できるだけ早く、埋戻しをしてください。
  - また、外周部の埋戻しは、積荷重とならないように凹凸部等に埋め戻してください。
  - 製品は可燃物ですので、保管・施工ともに注意してください。
  - 安全に十分注意して施工を行ってください。